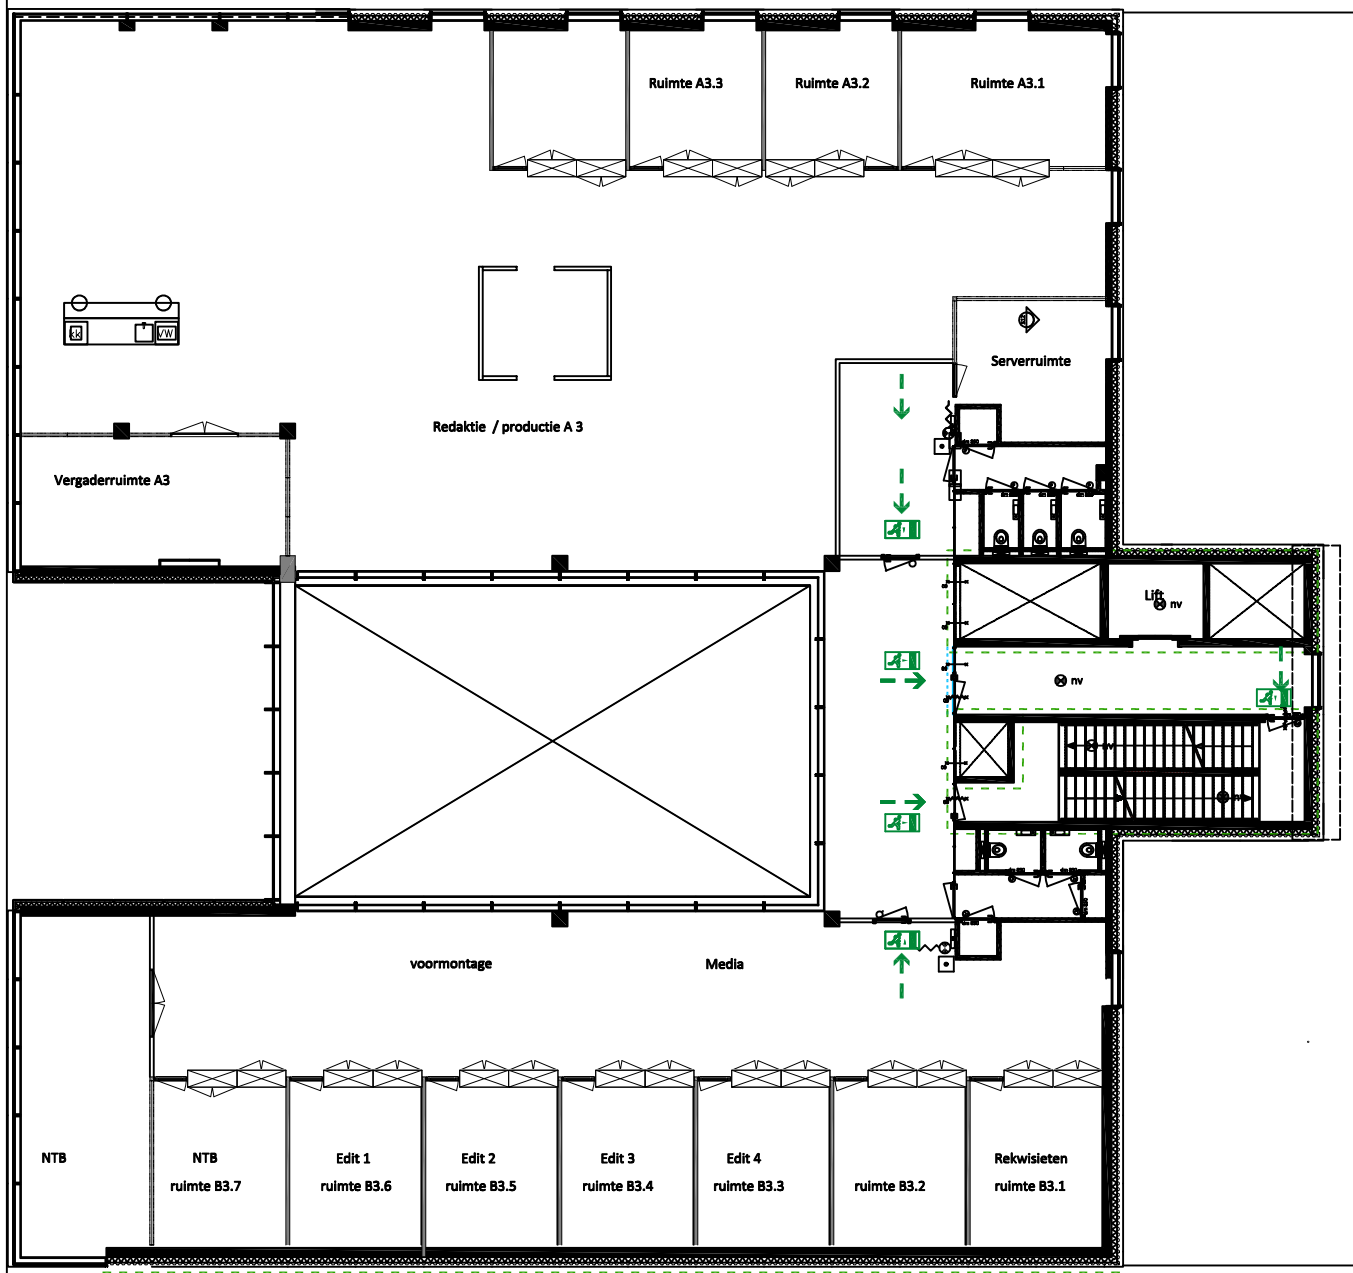


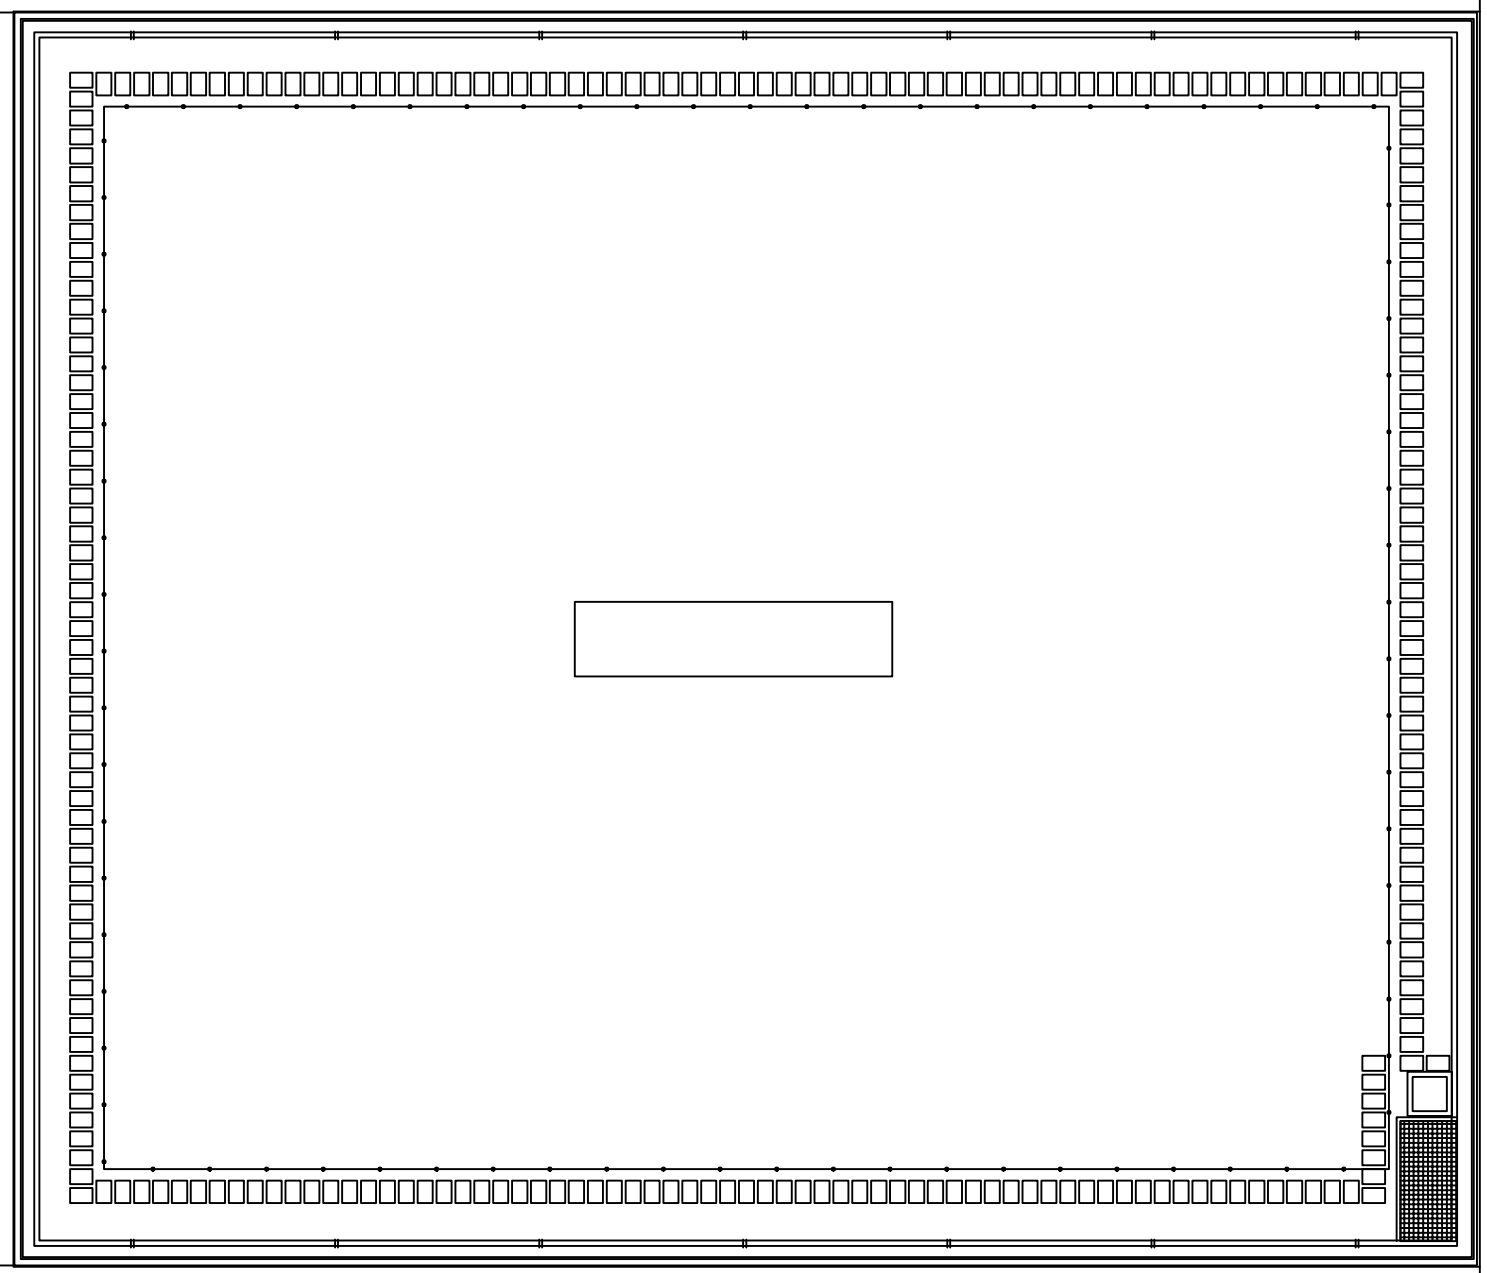

| | |
|---|---|
| | Brandmeldcentrale |
| R | Optische rookmelder |
| | Handbrandmelder |
| | Slow whoop |
| | Nevenindicator |
| nv | Noodverlichtings armatuur |
| | Zelfsluitende brandwerende deur |
| | Flitslicht |
| | Transparante noodverlichting. |
| | Transparante noodverlichting |
| | Brandslanghaspel 30 meter |
| | Vluchtroute |

| | |
|---|---|
| Projekt: | Mediahaven te Amsterdam |
| Opdrachtgever: | Mediahaven Vastgoed |
| Onderwerp: | Verdieping 3 |

MEDIAHAVEN
m.a. reinaldaweg 2-d 3446 CB Woerden
Postbus 177 3440 AD Woerden
tel (0348) 484010 fax (0348) 423605
www.vanderheijdengroep.nl

| | | | |
|---|---|---|---|
| Werknummer: | | Datum: | 2022 |
| Schaal: | 1 : 200 | Formaat: | A3 |
| Getekend: | L.v.K | Blad | 1 |

Gewijzigd:

| | | | |
|---|---|---|---|
| A | | C | |
| B | | D | |