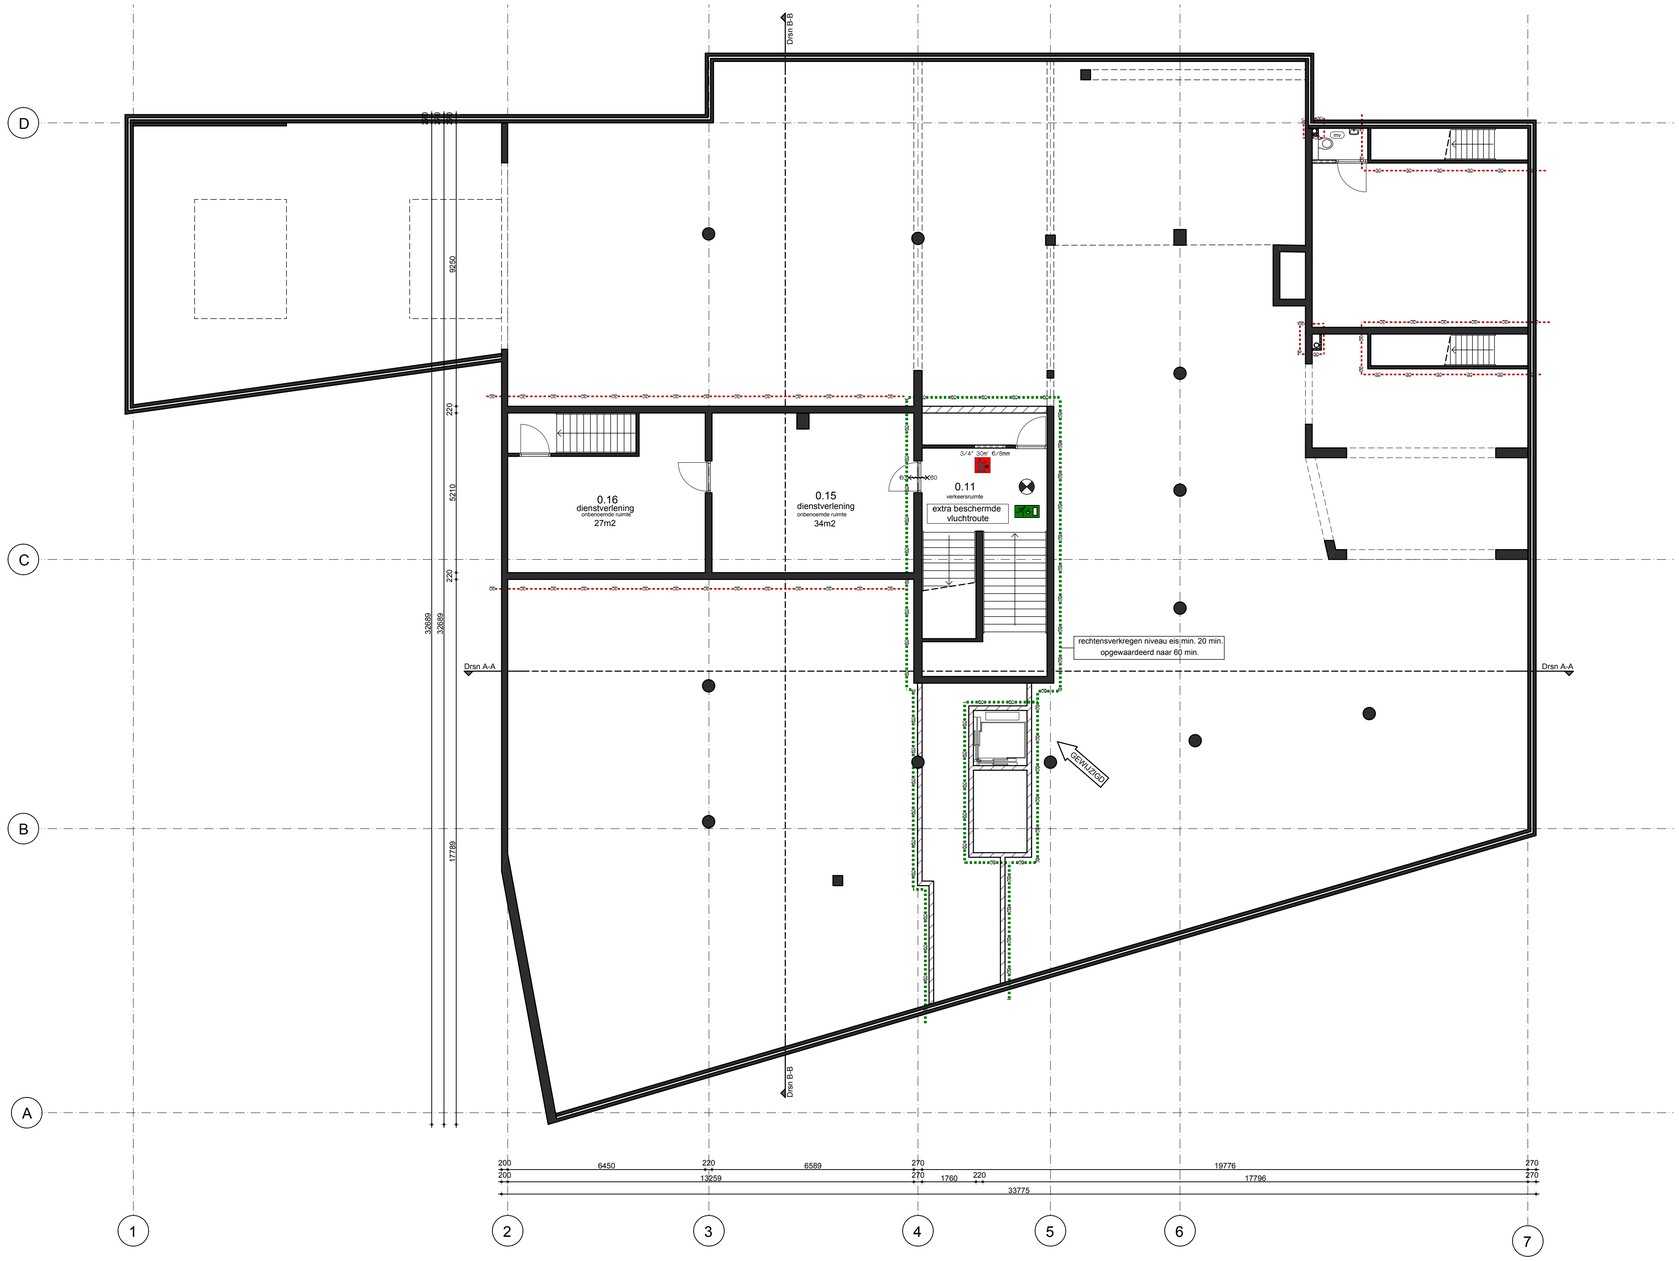

tussenverdieping
nieuw

ALGEMEEN

Hekwerken conform bouwbesluit.

Wateropname van toegepaste materialen van vloer, wand en plafond in sanitaire ruimten conform bouwbesluit, NEN 2778.

Inbraakwerendheid van bereikbare gevelelementen conform bouwbesluit weerstandsklasse 2, NEN 5087 en NEN 5096.

Drinkwater en warmwatervoorziening conform NEN 1006.

Afvalwater, fecaliën en hemelwater aansluiten op bestaande systeem, conform NEN 3215 en eisen Gemeente.

Afvoer van rook confrom NEN 2757.

Bescherming tegen geluid conform NEN 5077.

Beglazing conform NEN 3569.

MATERIAALGEBRUIK

- metselwerk van baksteen
- niet gebakken steen, kalkzandsteen
- lichte scheidingswanden
- gewapend beton in het werk gestort
- prefab beton
- ongewapend beton
- metal stud
- steenachtige materialen
- natuursteen
- hout
- staal
- isolatie

BRANDWEER

HOOFDDRAAGCONSTRUCTIE 60min. BRANDWEREND OP BEZWIJKING

Schachten 30min. wbdbo

De vluchtrouteaanduidingen moeten voldoen aan NEN6088 en aan de zichtbaarheidseisen, bedoeld in de artikelen 5.2 tot en met 5.6 van NEN-EN1838

Hoofdtrappenhuis uitvoeren als 'extra beschermde vluchtroute'.

Verdiepingen (dienstverlening) voorzien van 'brandmelinstallatie' voorzien van 'niet automatische bewaking'.

- uitgang
- nooduitgang
- zelfsluitende deur wbdbo 30min. (30)
- zelfsluitende deur wbdbo 60min. (60)
- wbdbo 30min. (30)
- wbdbo 60min. (60)
- brandslanghaspel (3/4" 30m/ 6/8mm)
- noodverlichting (conform bij ministeriële regeling aangewezen voorschriften)

-ALLE MATEN IN MM.

-PEIL IS BOVENKANT DEKVLOER

-ALLE MATEN IN HET WERK CONTROLEREN

-AFMETINGEN CONSTRUCTIES ZIE BEREKENING EN/OF TEKENINGEN CONSTRUCTEUR

postbus 570 3720 an bilthoven tel. 030.2546888 E.mail: info@mexarchitects.nl

Herontwikkeling Nieuwe Binnenweg 75 te Rotterdam

mex architects

ONDERWERP
tussenverdieping
nieuw

SCHAAL
1:100

FORMAAT
A1

PROJECTNUMMER
1512.82

OPDRACHTGEVER
2d Vastgoed

PROJECTARCHITECT
ir. F.B. Stedehouder

DATUM/GETEKEND
31.03.2017 31.05.2017
05.05.2017 26.06.2017
08.05.2017 09.08.2017
12.05.2017 04.10.2017
18.05.2017

TEKENINGNUMMER
DO.12