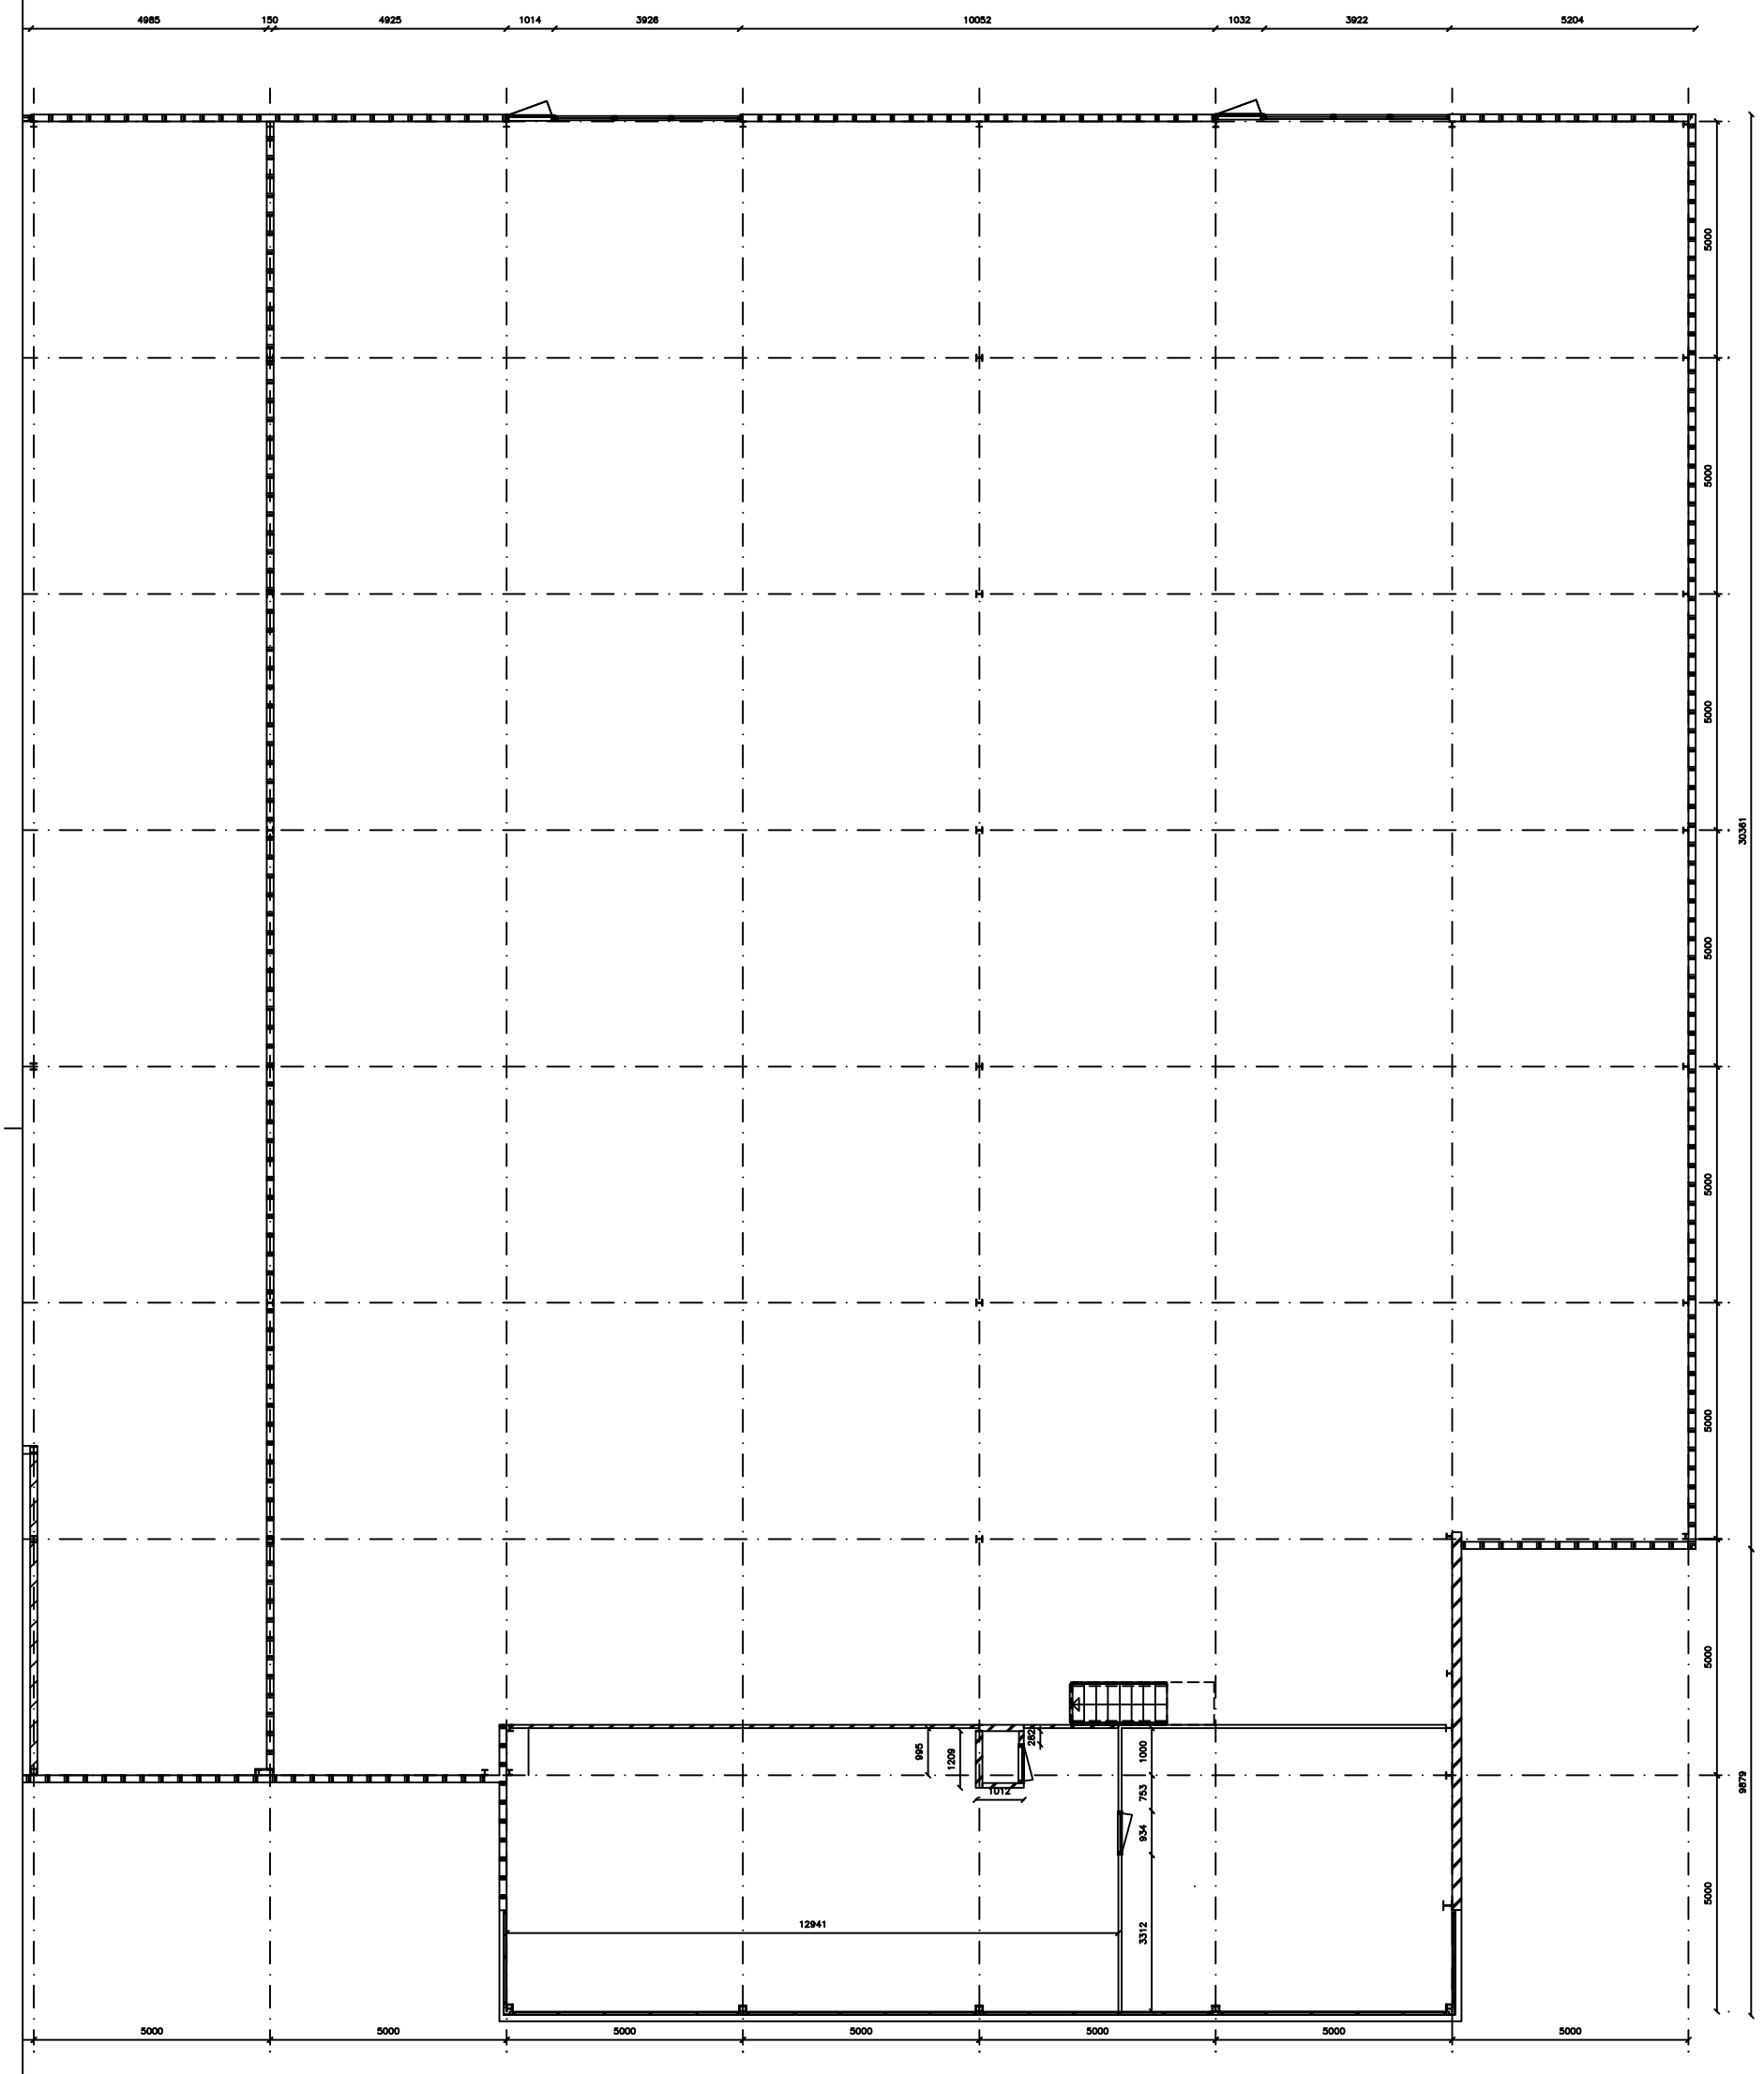

Projekt:	Kuipersweg 31–33	Werknummer:	Datum: 23–01–2009
Opdrachtgever:	Van der Heijden Beheer	Schaal: 1:150	Formaat: A3
Onderwerp:	1e Verdieping	Getekend: L.van Kesteren	Blad 6

Van der Heijden Beheer
Kuipersweg 30 3440 JA Woerden
Postbus 177 3449 HB Woerden
tel (0348) 484010 fax (0348) 423605

Gewijzigd:

A		C	
B		D	