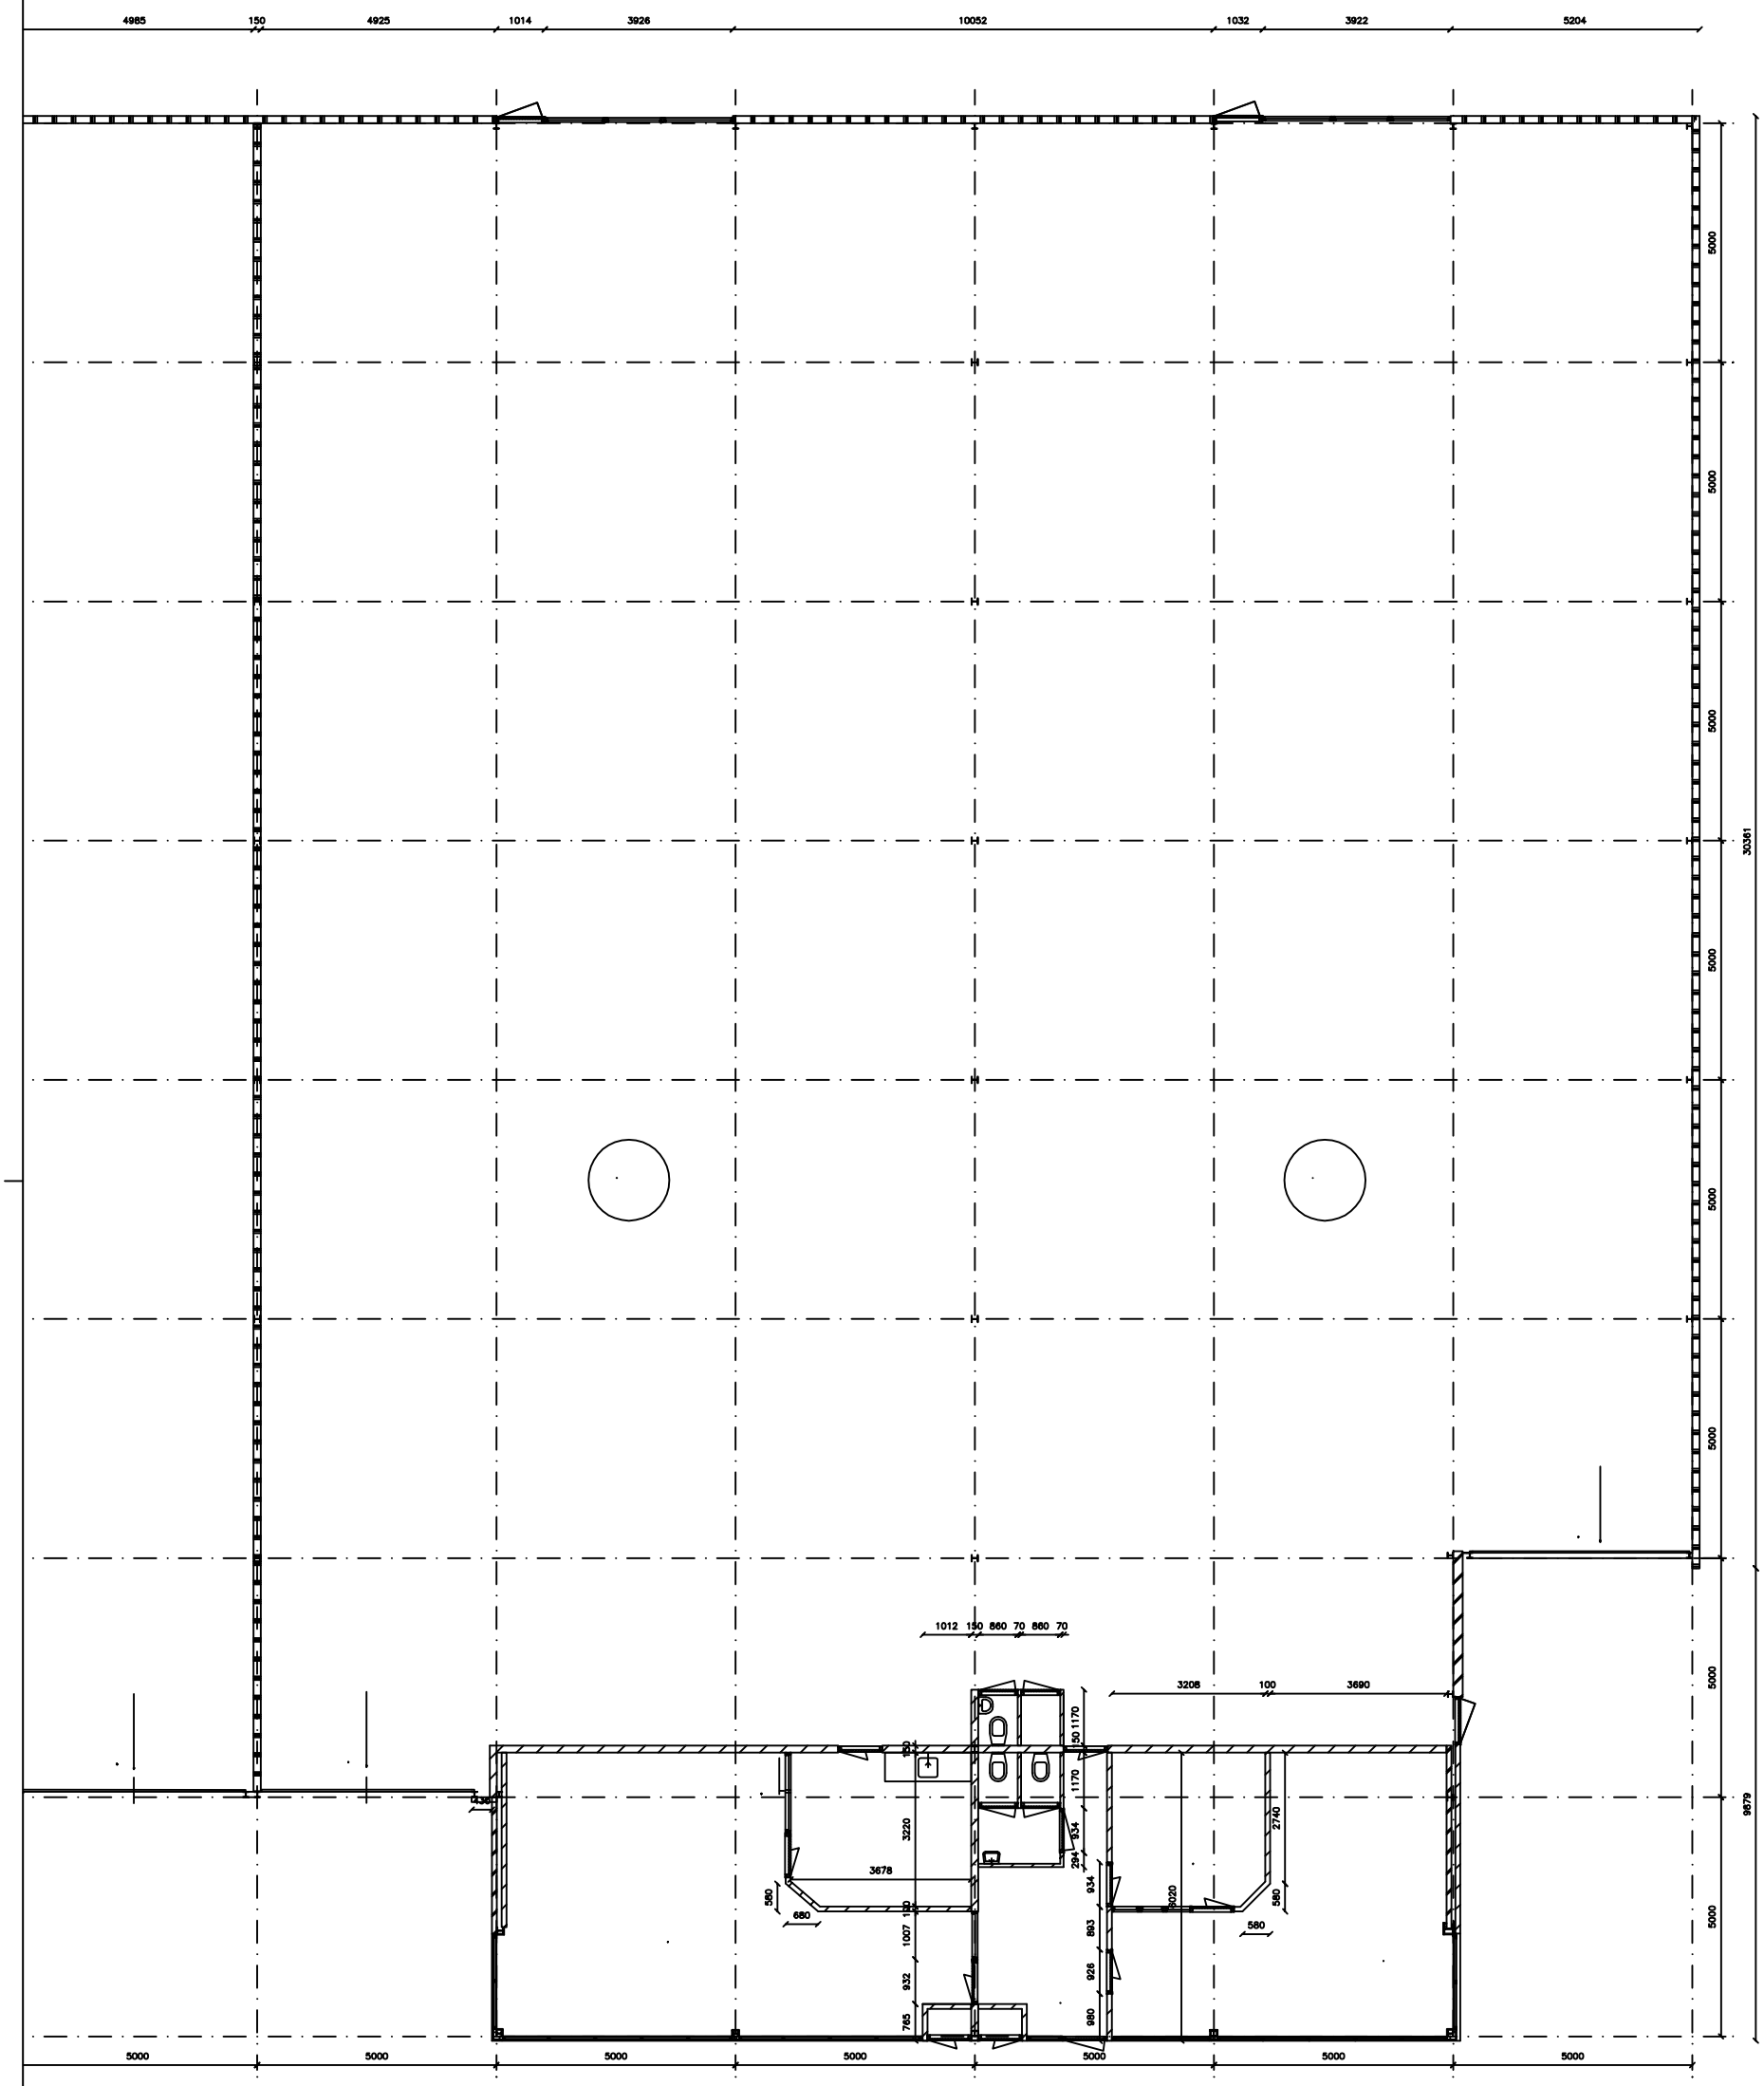

Projekt:	Kuipersweg 31–33		
Opdrachtgever:	Van der Heijden Beheer		
Onderwerp:	Begane grond		
Werknummer:		Datum:	23–01–2009
Schaal:	1:150	Formaat:	A3
Getekend:	L.van Kesteren	Blad	5
Gewijzigd:			
A		C	
B		D	

Van der Heijden Beheer
Kuipersweg 30 3440 JA Woerden
Postbus 177 3449 HB Woerden
tel (0348) 484010 fax (0348) 423605