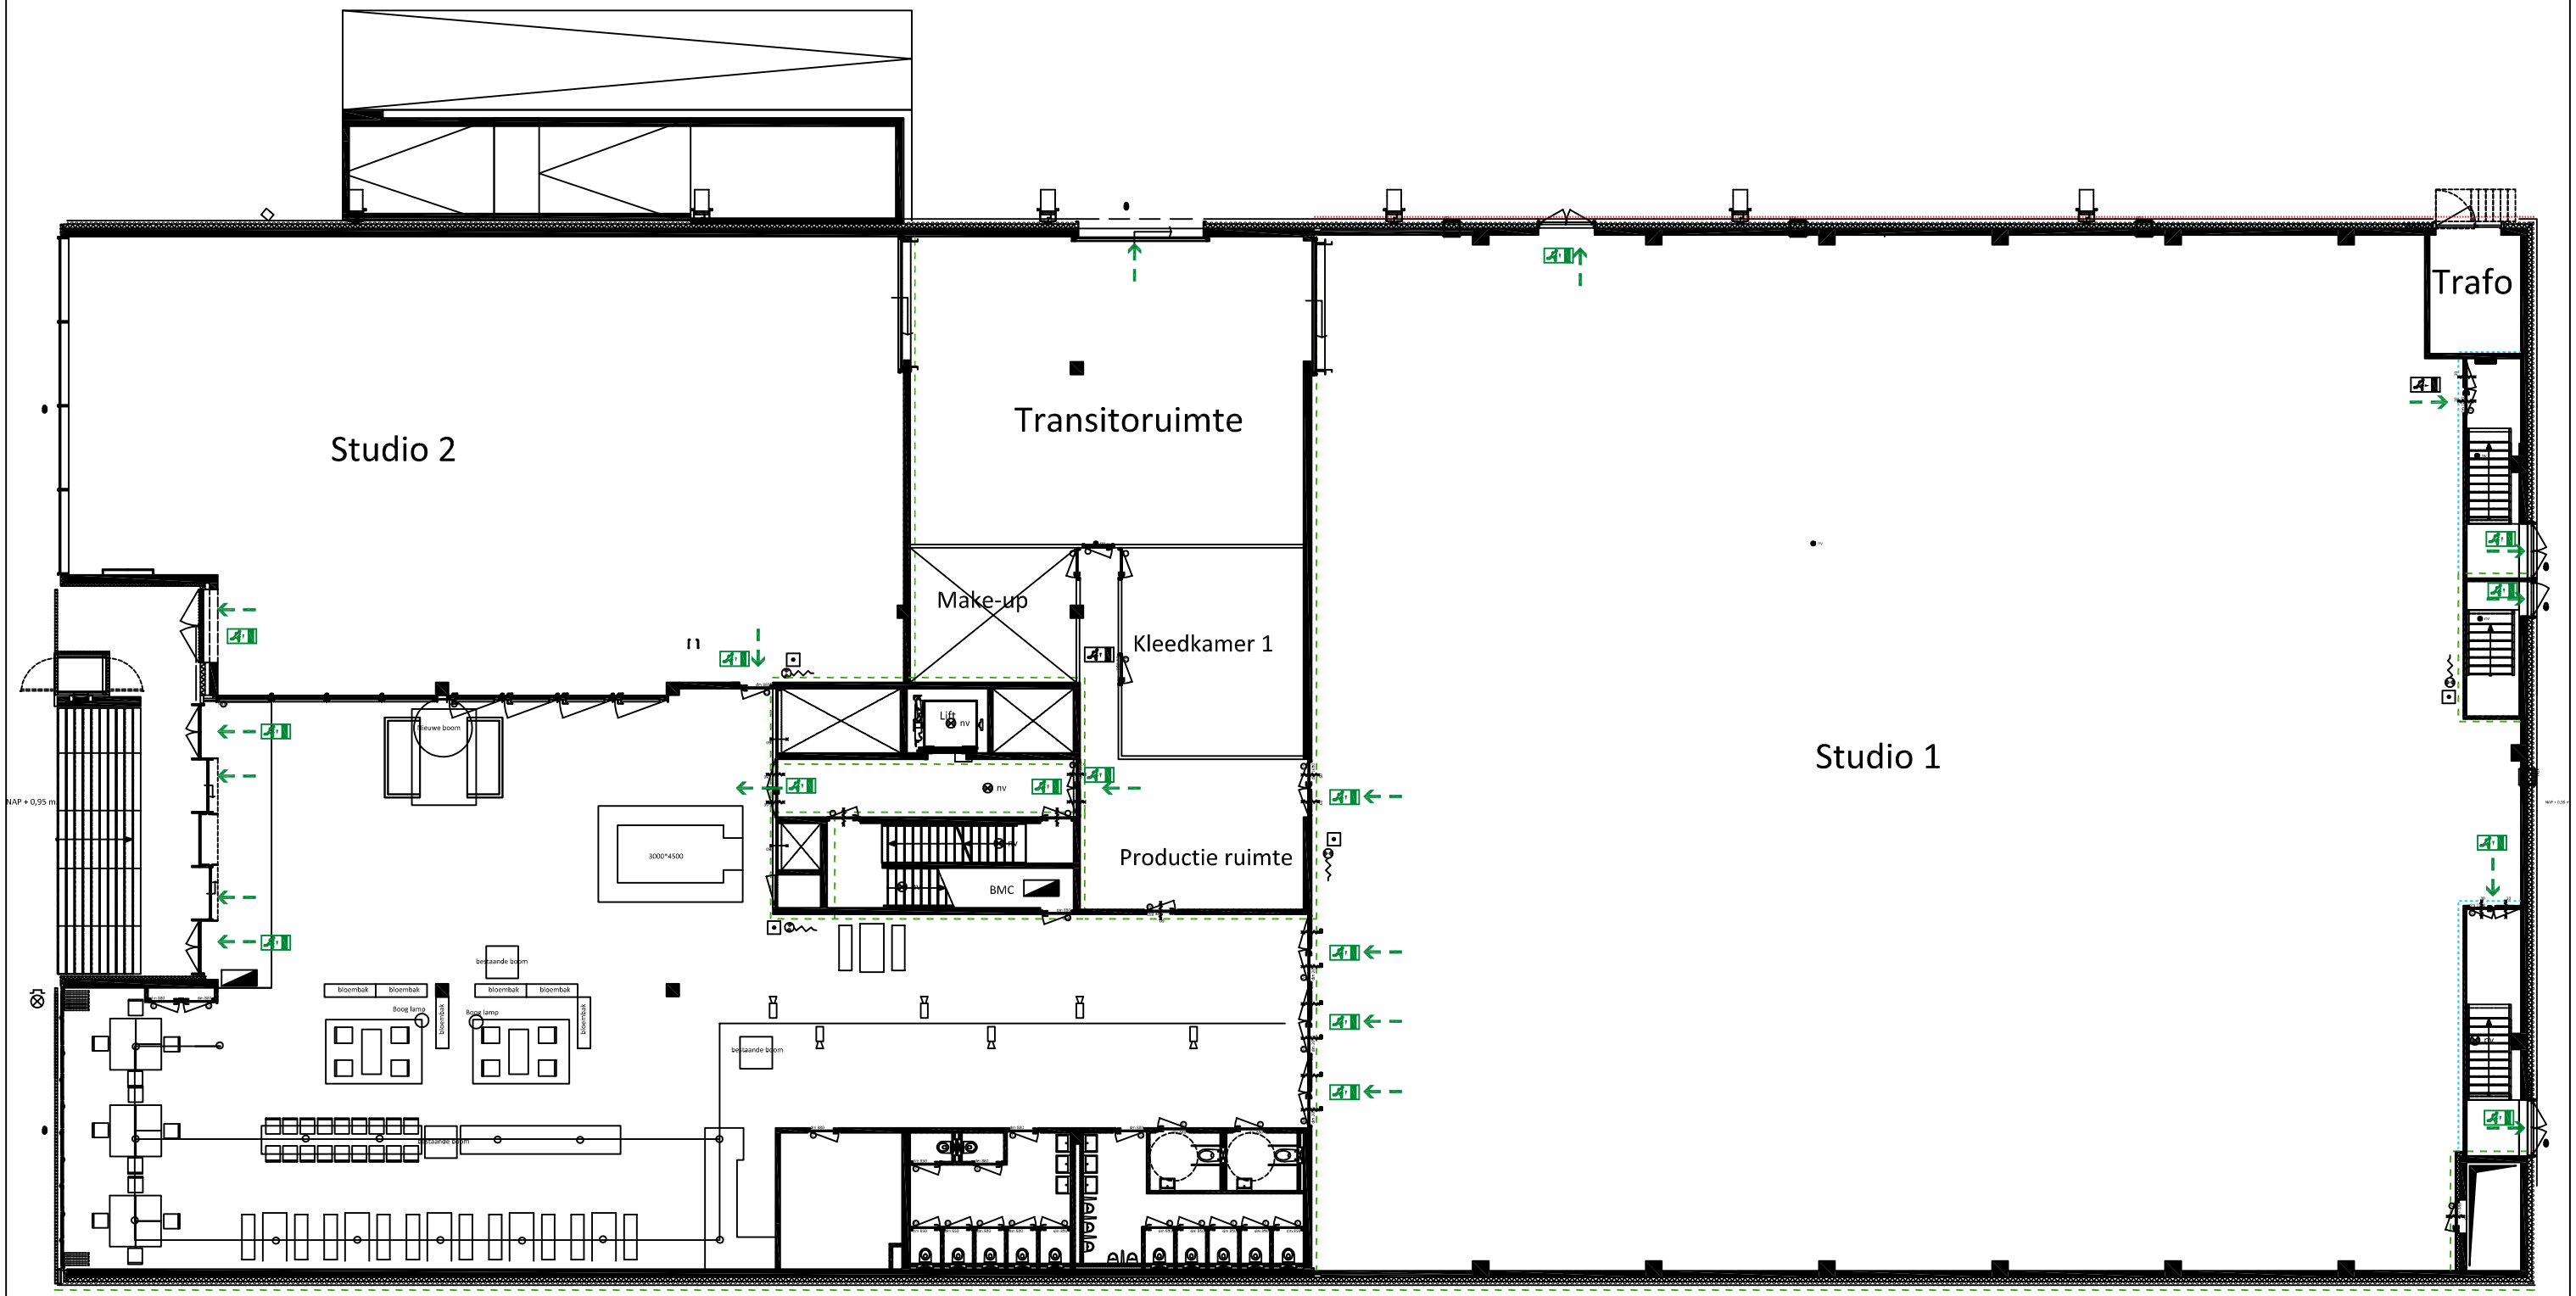

	Brandmeldcentrale
R	Optische rookmelder
	Handbrandmelder
	Slow whoop
	Nevenindicator
nv	Noodverlichtings armatuur
	Zelfsluitende brandwerende deur
	Flitslicht
	Transparante noodverlichting.
	Transparante noodverlichting
	Brandslanghaspel 30 meter
	Vluchtroute

Projekt:	Mediahaven te Amsterdam
Opdrachtgever:	Mediahaven Vastgoed
Onderwerp:	Begane grond

MEDIAHAVEN

m.a. reinaldaweg 2-d 3446 CB Woerden
Postbus 177 3440 AD Woerden
tel (0348) 484010 fax (0348) 423605
www.vanderheijdengroep.nl

Werknummer:		Datum:	18–06–2013
Schaal:	1 : 200	Formaat:	A3
Getekend:	L.v.K	Blad	1

Gewijzigd:

A		C	
B		D	