

Project: **Mozartlaan 27 Hilversum**

Opdrachtgever: **Van der Heijden Beheer**

Onderwerp: **1e verdieping**


M.A. Reindaweg 2d 3446 CB Woerden
 Postbus 177 3440 AD Woerden
 Tel (0348) 484010
 www.vanderheijdengroep.nl

Werknummer: **8-3-2022**

Schaal: **1:200**

Formaat: **A3**

Ontleend:	IVK	Bid	3
Gewijzigd:			
A			C
B			D

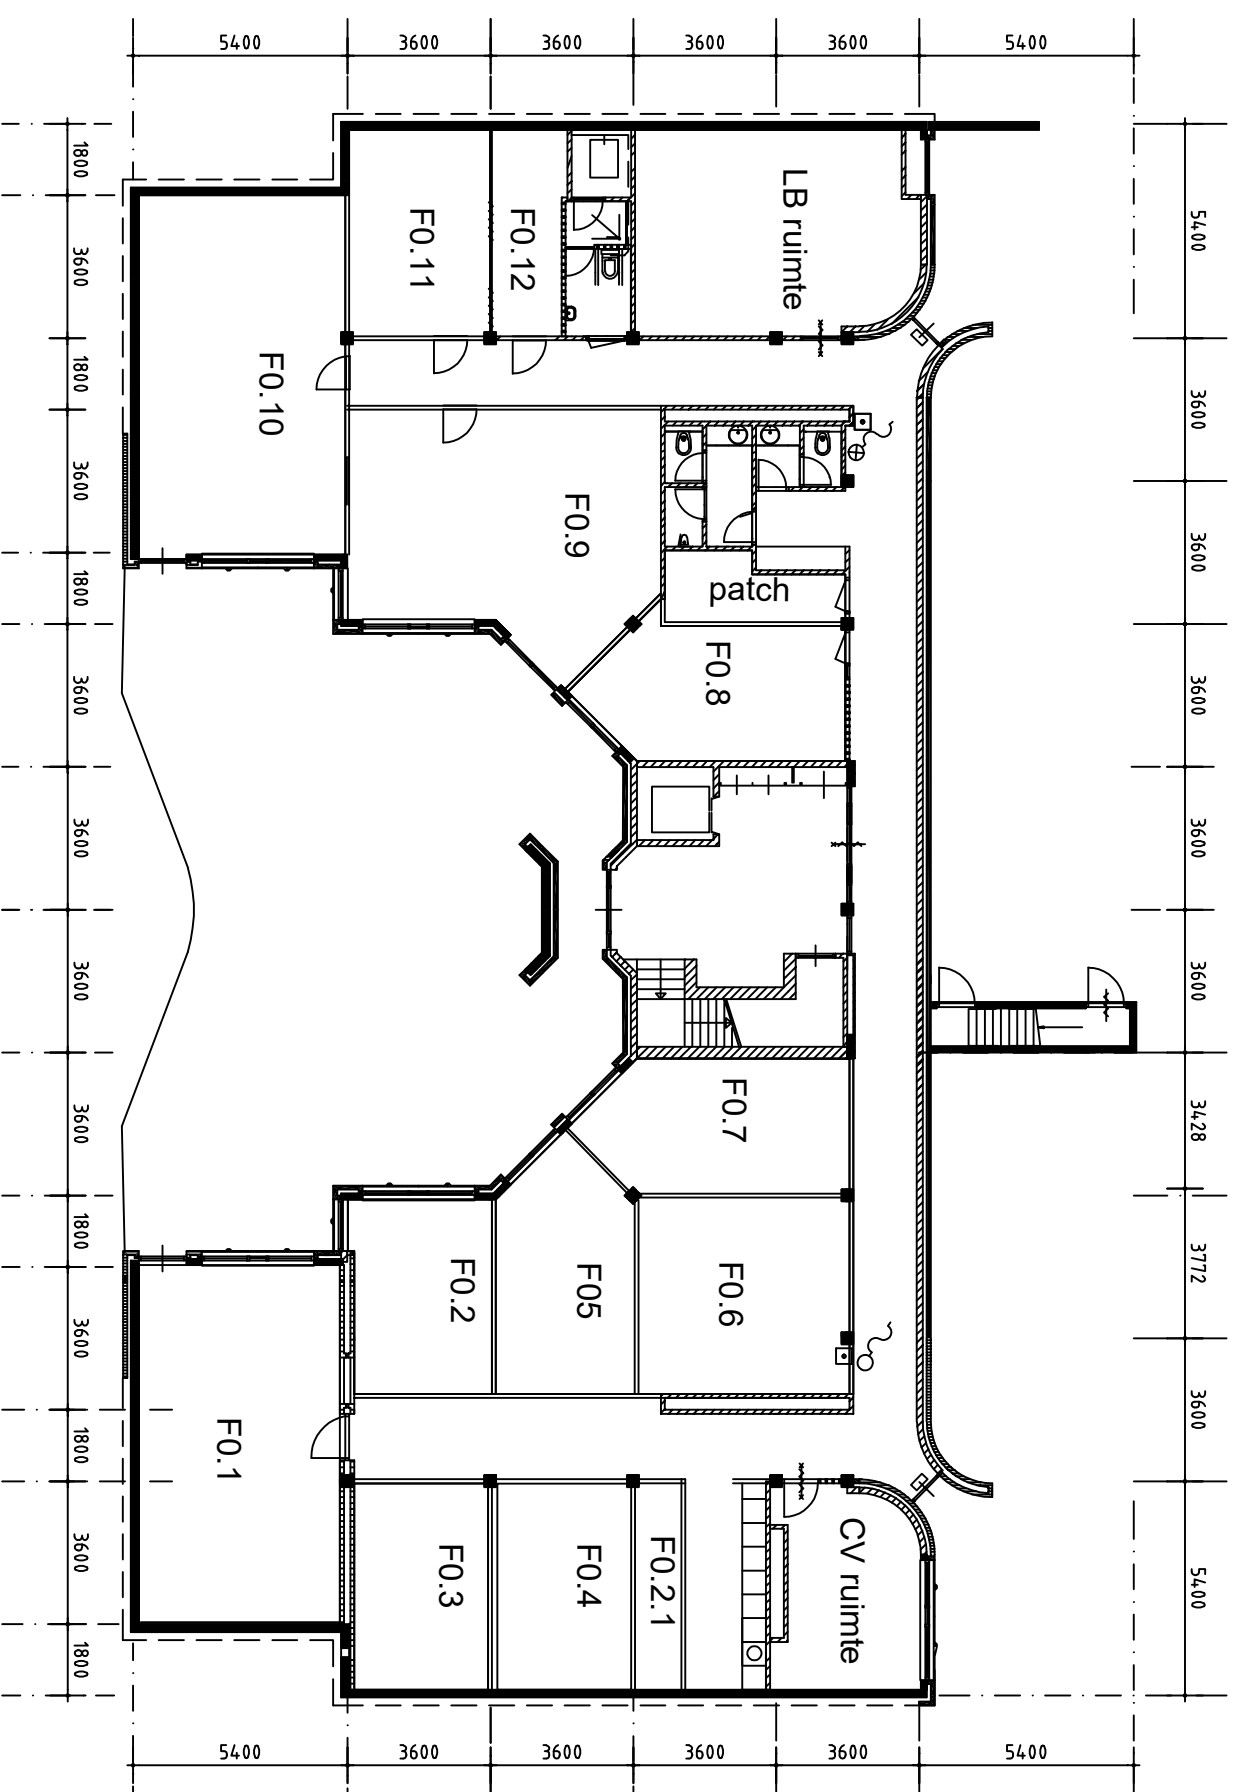

Project: **Mozartlaan 27 Hilversum**

Opdrachtgever: **Van der Heijden Beheer**

Onderwerp: **Souterrain**

VDH Vastgoed



M.A. Reinaldaweg 2d 3446 CB Woerden
 Postbus 177 3440 AD Woerden
 tel (0348) 4.84.010
 www.vanderheijdengroep.nl

Werknummer: **28-04-2021**

Schaal: **1:200** Formaat: **A3**

Getekend: **lvk** Blad: **1**

Gewijzigd:

A	C
B	D